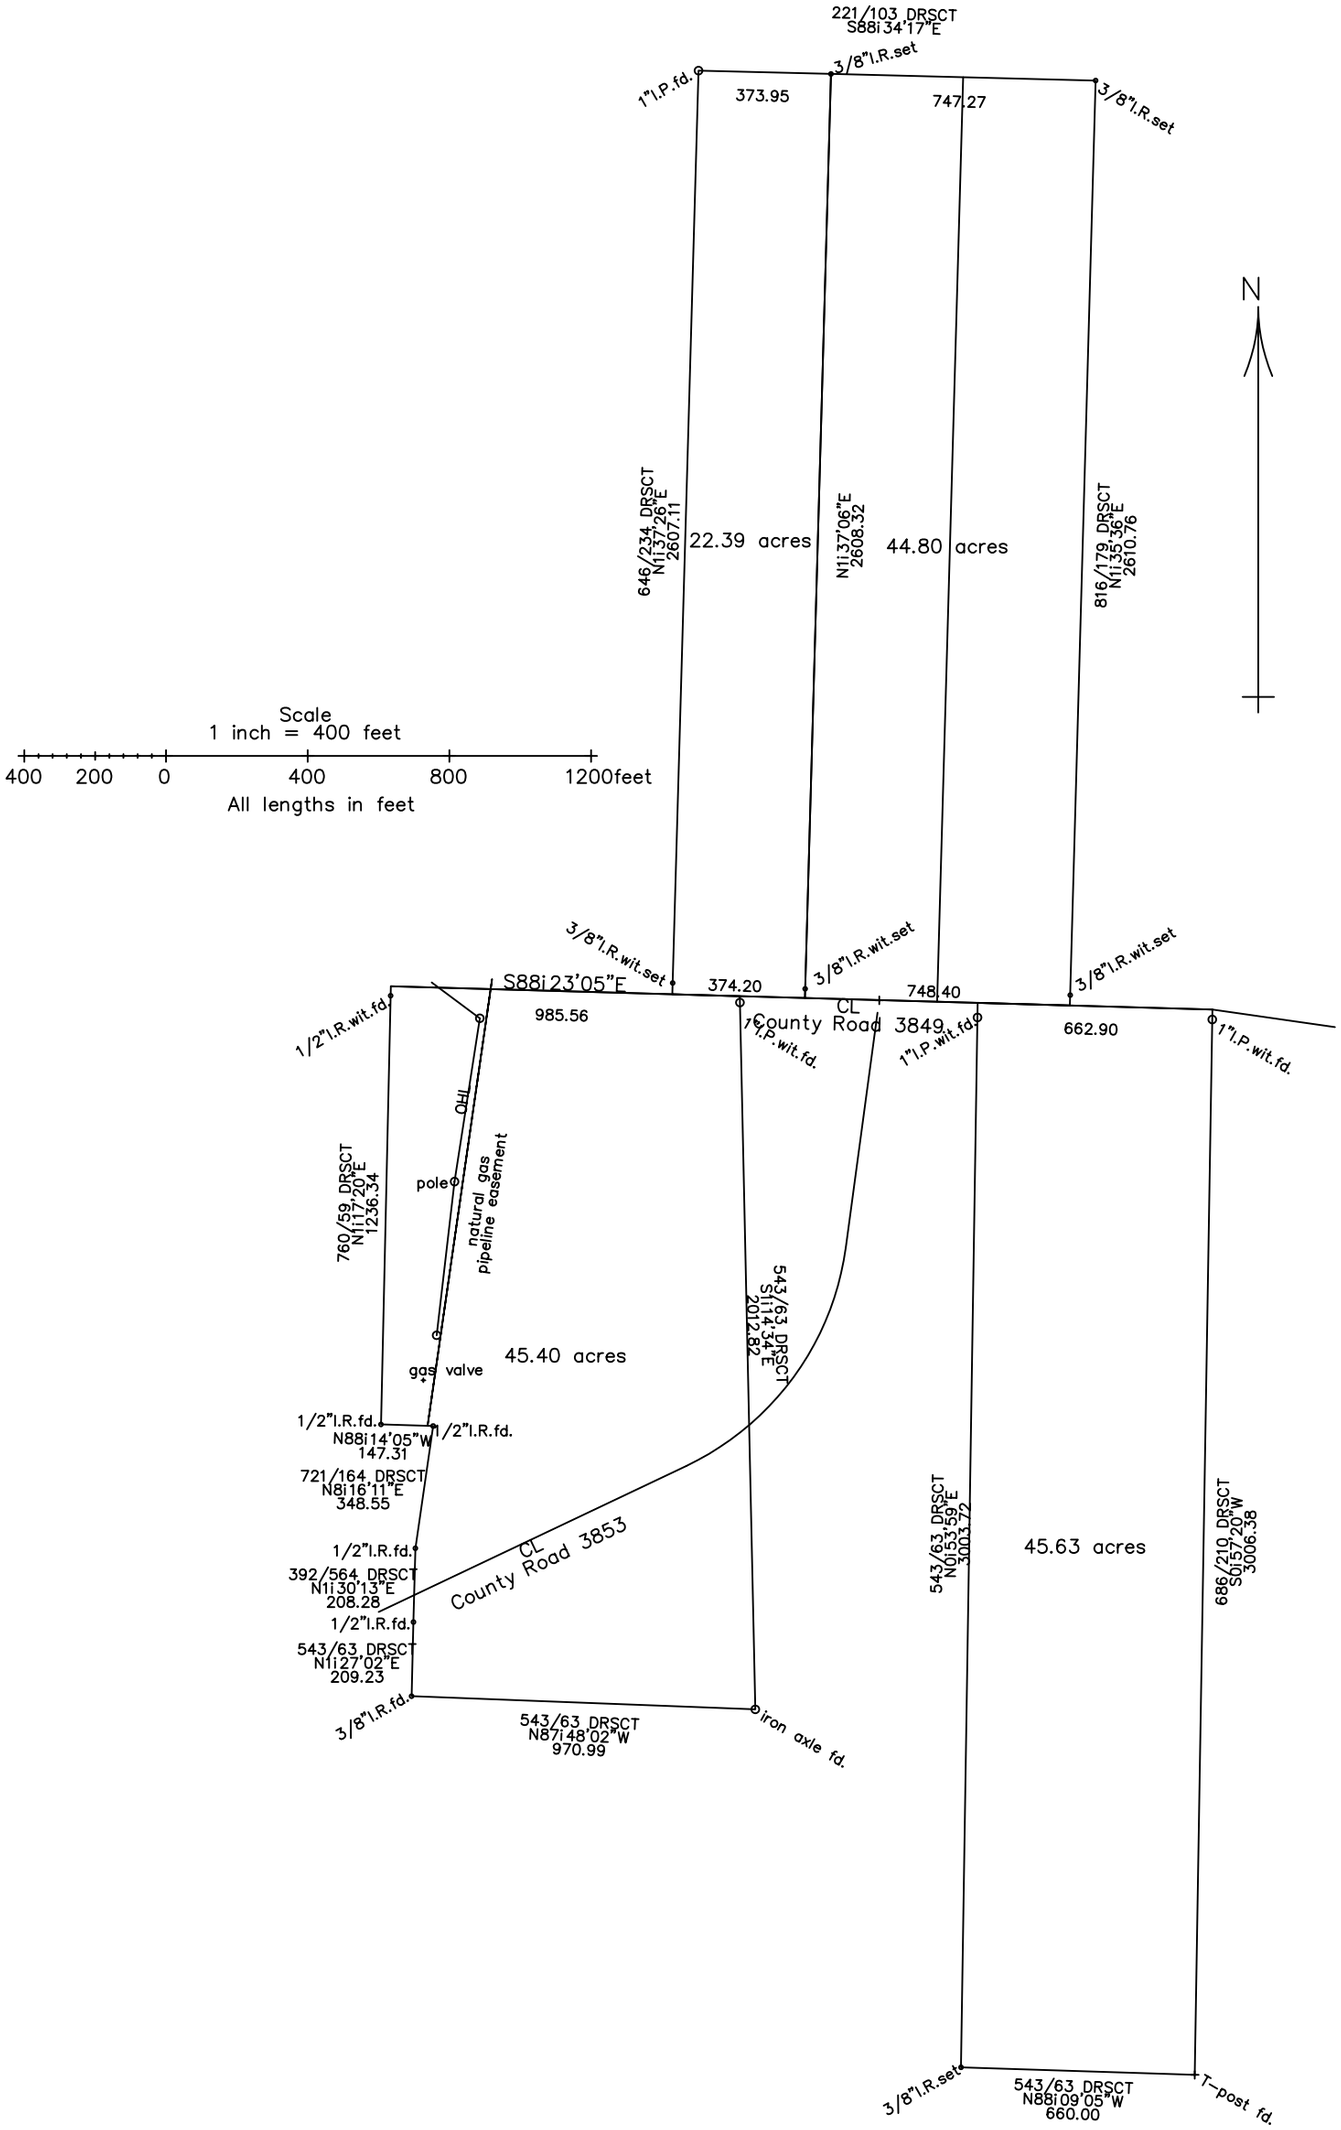
221/103 DRSCT
S88i34'17"E
3/8"I.R.set
1"I.P.fd.
373.95
747.27
3/8"I.R.set
646/234 DRSCT
N1i37'26"E
2607.11
22.39 acres
N1i37'06"E
2608.32
44.80 acres
816/179 DRSCT
N1i35'36"E
2610.76
N
Scale
1 inch = 400 feet
400 200 0 400 800 1200feet
All lengths in feet
3/8"I.R.wit.set
S88i23'05"E
374.20
3/8"I.R.wit.set
748.40
3/8"I.R.wit.set
1/2"I.R.wit.fd.
985.56
1"I.P.wit.fd.
CL
County Road 3849
1"I.P.wit.fd.
662.90
1"I.P.wit.fd.
OHD
natural gas
pipeline easement
760/59 DRSCT
N1i17'20"E
1236.34
pole
543/63 DRSCT
S1i14'34"E
2012.82
45.40 acres
gas valve
1/2"I.R.fd.
N88i14'05"W
147.31
1/2"I.R.fd.
721/164 DRSCT
N8i16'11"E
348.55
1/2"I.R.fd.
392/564 DRSCT
N1i30'13"E
208.28
CL
County Road 3853
1/2"I.R.fd.
543/63 DRSCT
N1i27'02"E
209.23
3/8"I.R.fd.
543/63 DRSCT
N87i48'02"W
970.99
iron axle fd.
543/63 DRSCT
N0i53'59"E
3003.72
45.63 acres
686/210 DRSCT
S0i57'20"W
3006.38
3/8"I.R.set
543/63 DRSCT
N88i09'05"W
660.00
T-post fd.